


LEGENDA

- PROJEKTOWANA OBWODNICA GĄSEK - WARIANT 1
- PROJEKTOWANA OBWODNICA GĄSEK - WARIANT 2
- PRZEBUDOWYWANE DROGI POWIATOWE I GMINNE ORAZ PROJEKTOWANE DROGI DOJAZDOWE
- PROJEKTOWANE WIADUKTY I MOSTY
- PROJEKTOWANE SKRZYŻOWANIA

- BIAŁYSTOK 65 ISTNIEJĄCA DROGA KRAJOWA
- 1838N GUTY ISTNIEJĄCA DROGA POWIATOWA
- ZATYKI ISTNIEJĄCA DROGA GMINNA

PODSTAWOWE PARAMETRY OBWODNICY :

KLASA DROGI : GP
PRĘDKOŚĆ PROJEKTOWA : 80 km/h
NOŚNOŚĆ : 115 kN/oś
PRZĘKRÓJ POPRZECZNY : 1x2
SZEROKOŚĆ PASA RUCHU : 3,5m
OPASKI ZEWNĘTRZNE O SZEROKOŚCI: 0,5m
NAWIERZCHNIA JEZDNI : BITUMICZNA
DOSTĘPNOŚĆ : OGRANICZONA (poprzez skrzyżowania)
SKRANIA PIONOWA : 5,0m

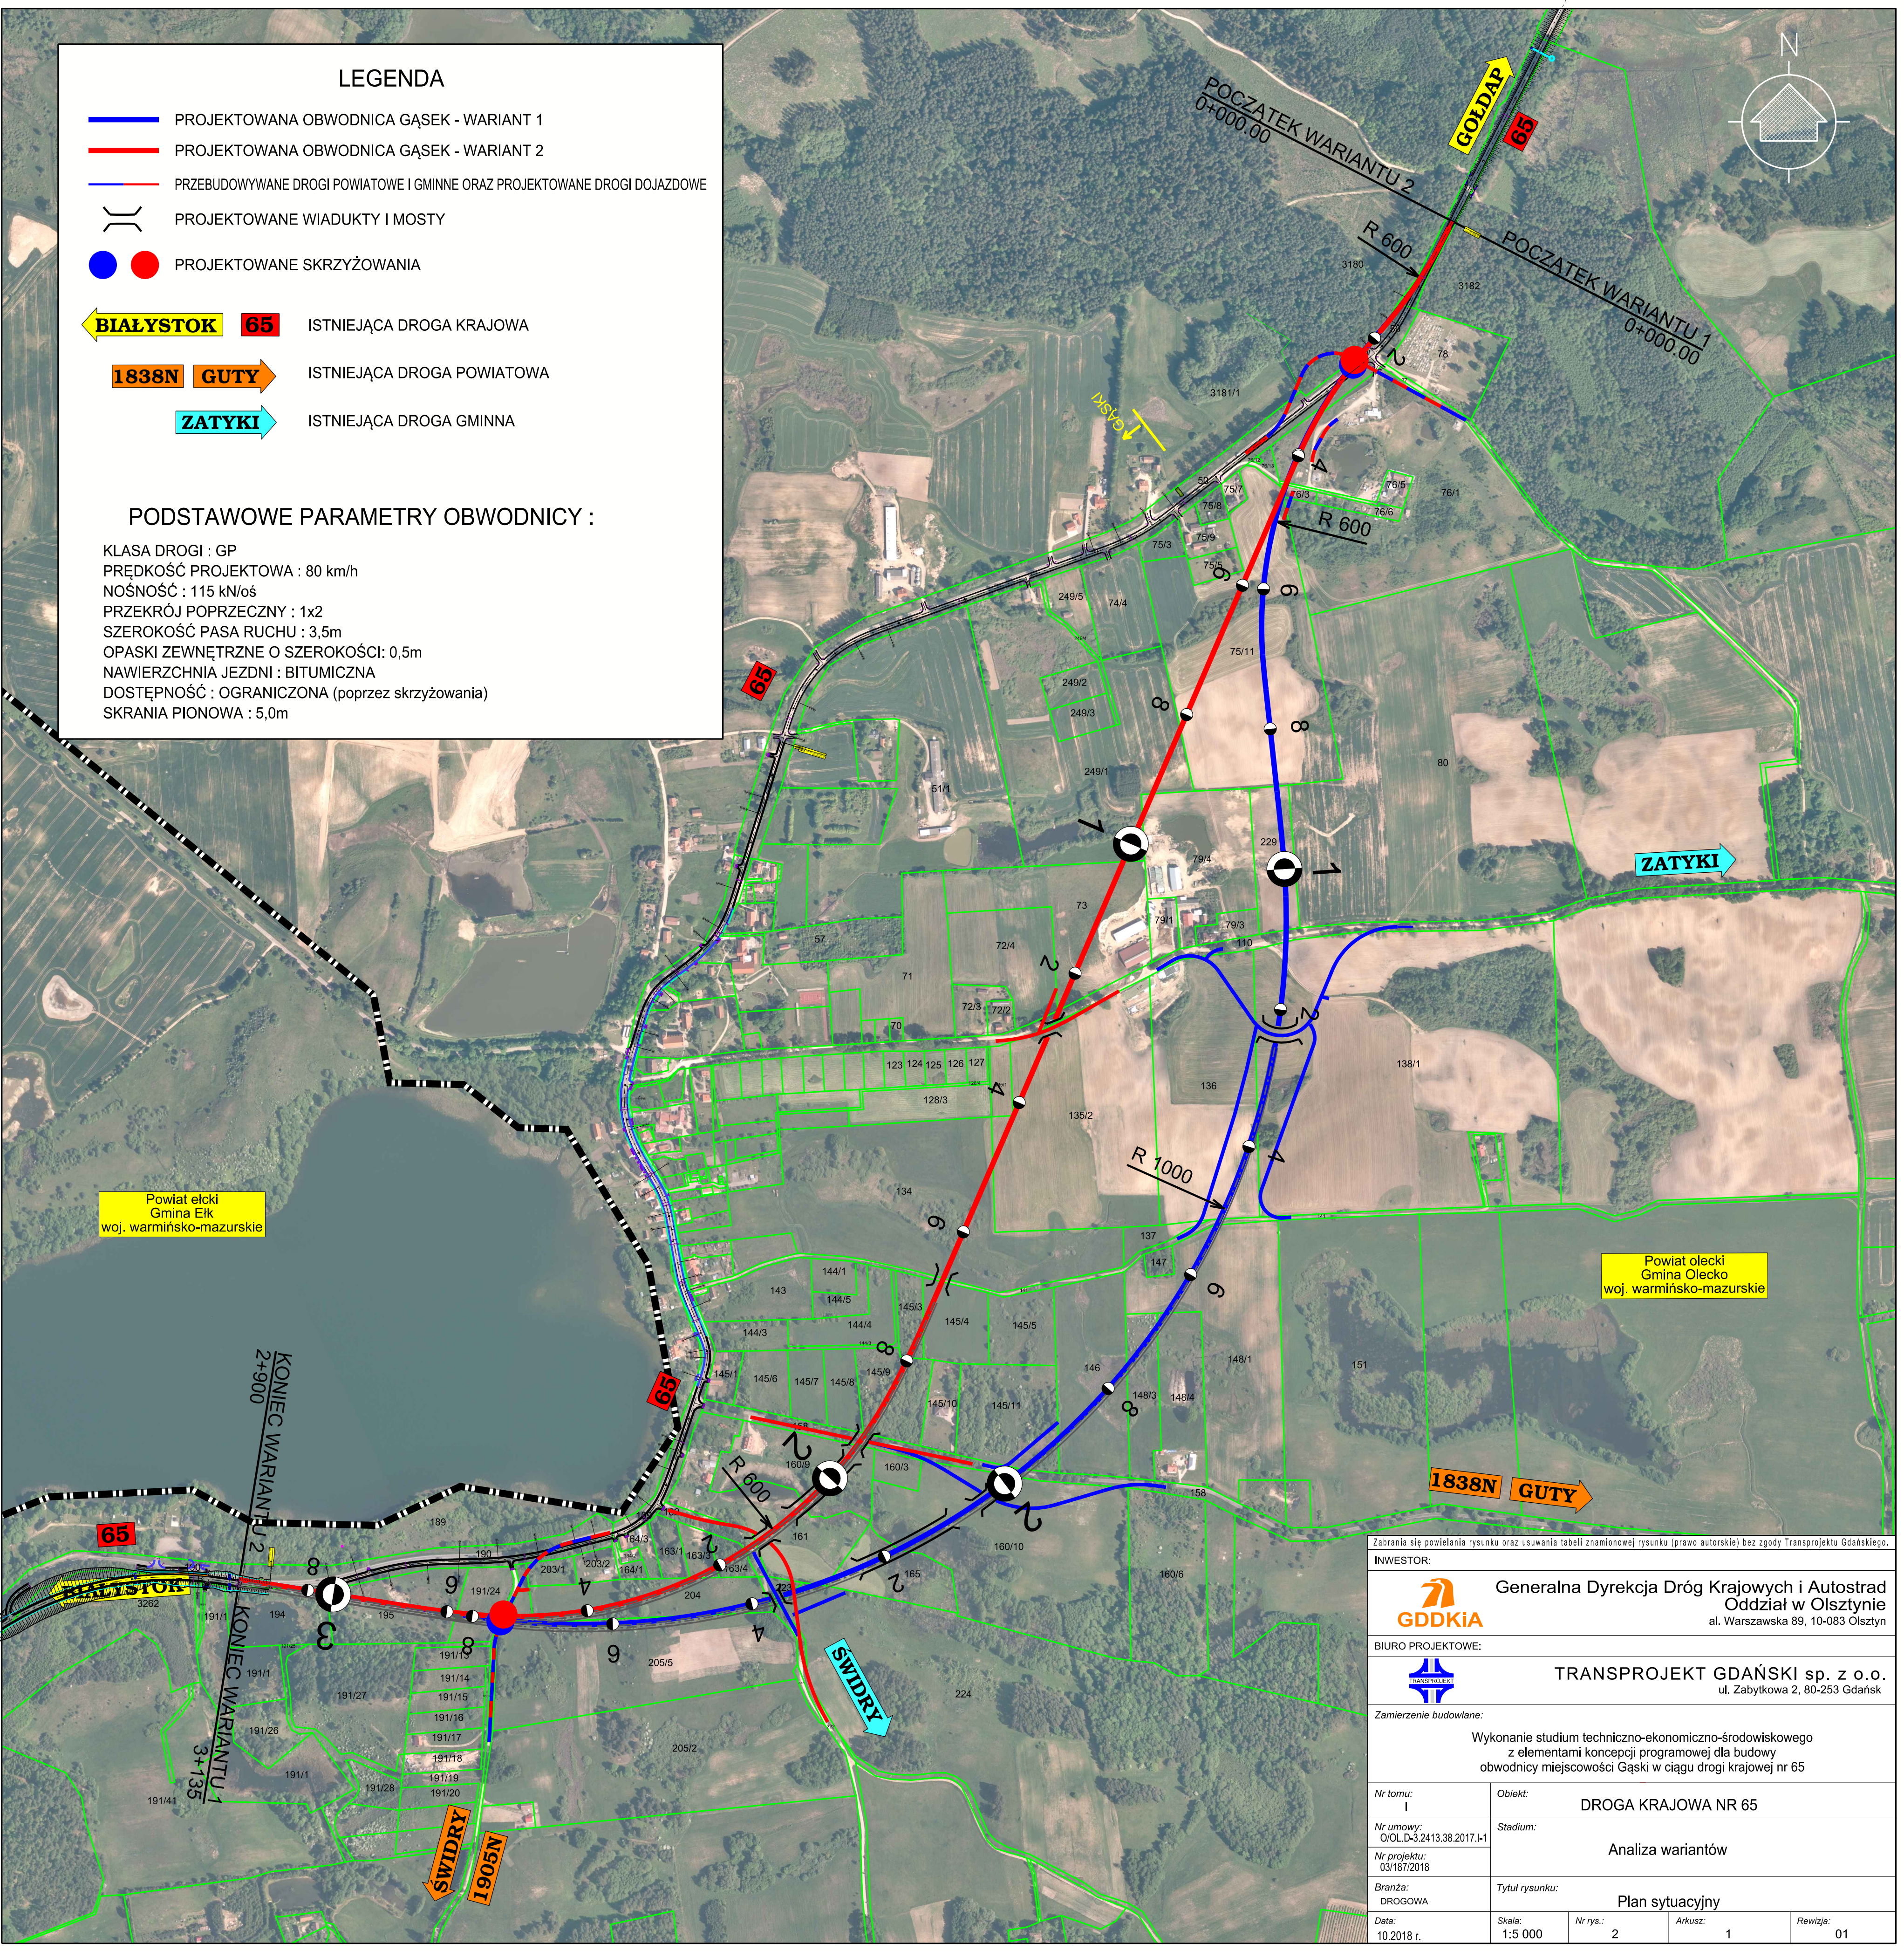

Powiat elcki
Gmina Elk
woj. warmińsko-mazurskie

Powiat olecki
Gmina Olecko
woj. warmińsko-mazurskie

Zabrania się powielania rysunku oraz usuwania tabeli znamionowej rysunku (prawo autorskie) bez zgody Transprojektu Gdańskiego.

INWESTOR:

<